
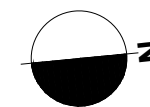
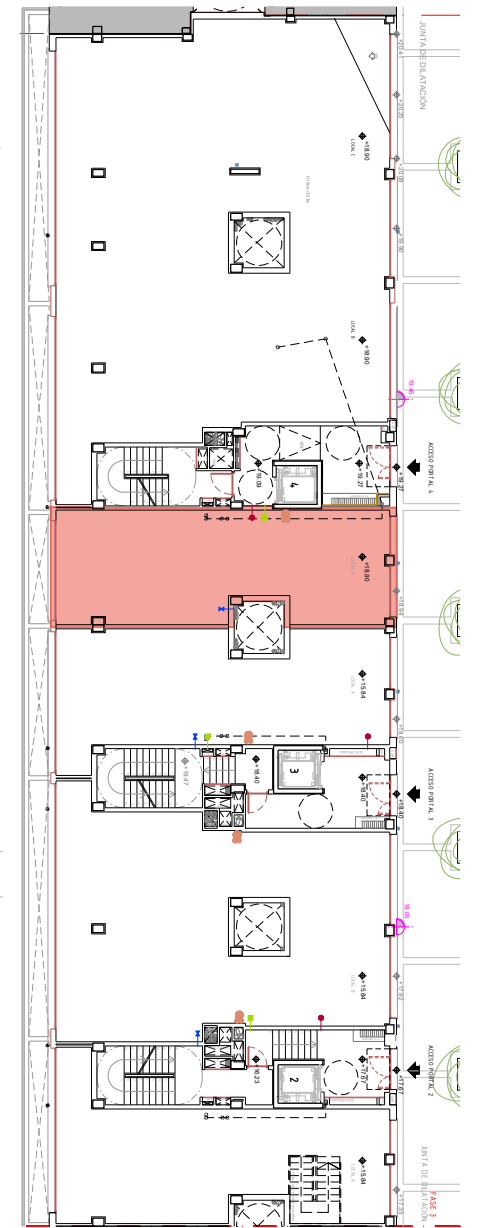


DONOSTIA - SAN SEBASTIÁN

- ACOMETIDA AGUA
- ACOMETIDA TELECOMUNICACIONES
- VENTILACIÓN LOCAL
- ACOMETIDA ELECTRICIDAD
- SANEAMIENTO

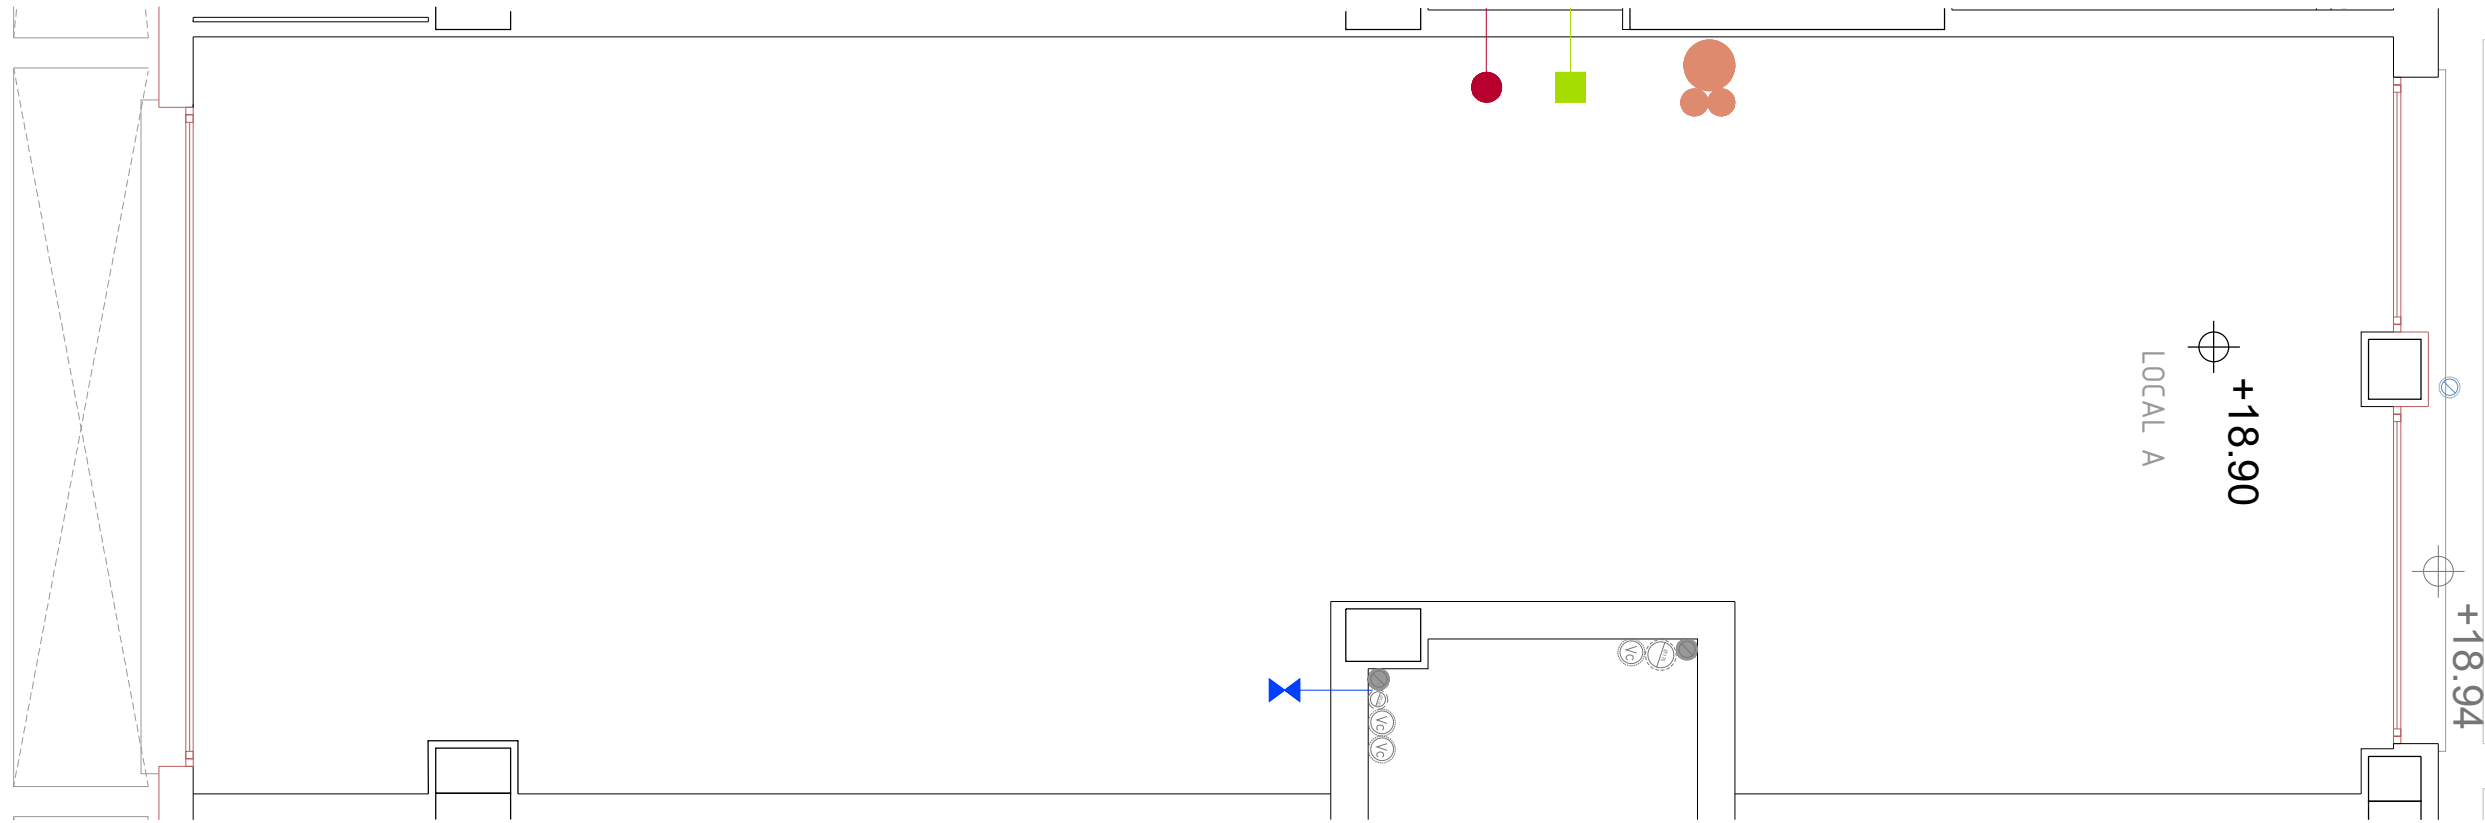

PORTAL 4 CUADRO DE SUPERFICIES		
LOCAL	SUP. UTIL	SUP CONSTR.
A	70.69 m2	77.77 m2

NOTA: EL MOBILIARIO INCLUIDO EN ESTOS PLANOS NO ES OBJETO DE VENTAS ES MERAMENTE DECORATIVO. EL EQUIPAMIENTO DE LAS VIVIENDAS ESTARA ESPECIFICADO EN LA MEMORIA DE CALIDADES

NOTA: SUPERFICIES UTILES Y CONSTRUIDAS APROXIMADAS



San Bartolomé muinoa



a-300.10B P.4 LOCAL A

MAYO - 2014 - MAIATZA

PLANO PROVISIONAL

E=1/50

NOTA: PLANO SUJETO A POSIBLES MODIFICACIONES QUE ACUERDE LA DIRECCION TECNICA DURANTE LA EJECUCION DE LA OBRA

45 VIV. BLOQUE A-300.10.B-P1,2,3 SAN BARTOLOME