
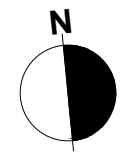
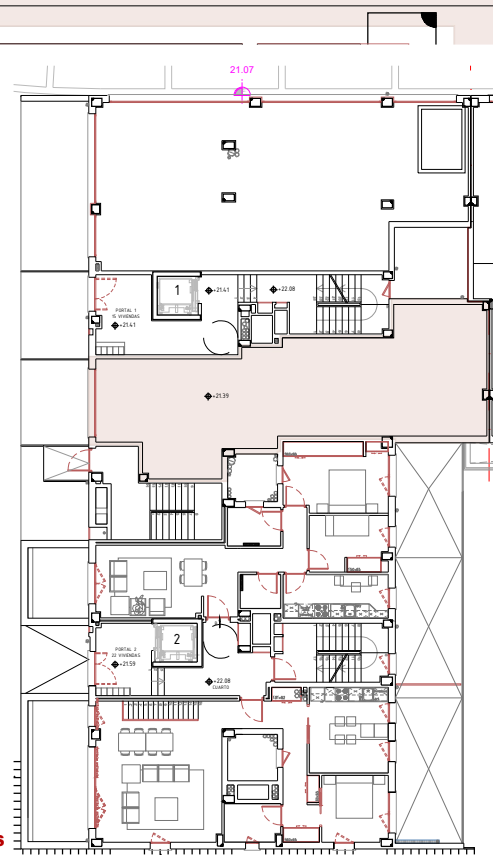


DONOSTIA - SAN SEBASTIÁN

- ACOMETIDA AGUA
- ACOMETIDA TELECOMUNICACIONES
- VENTILACIÓN LOCAL
- ACOMETIDA ELECTRICIDAD
- SANEAMIENTO

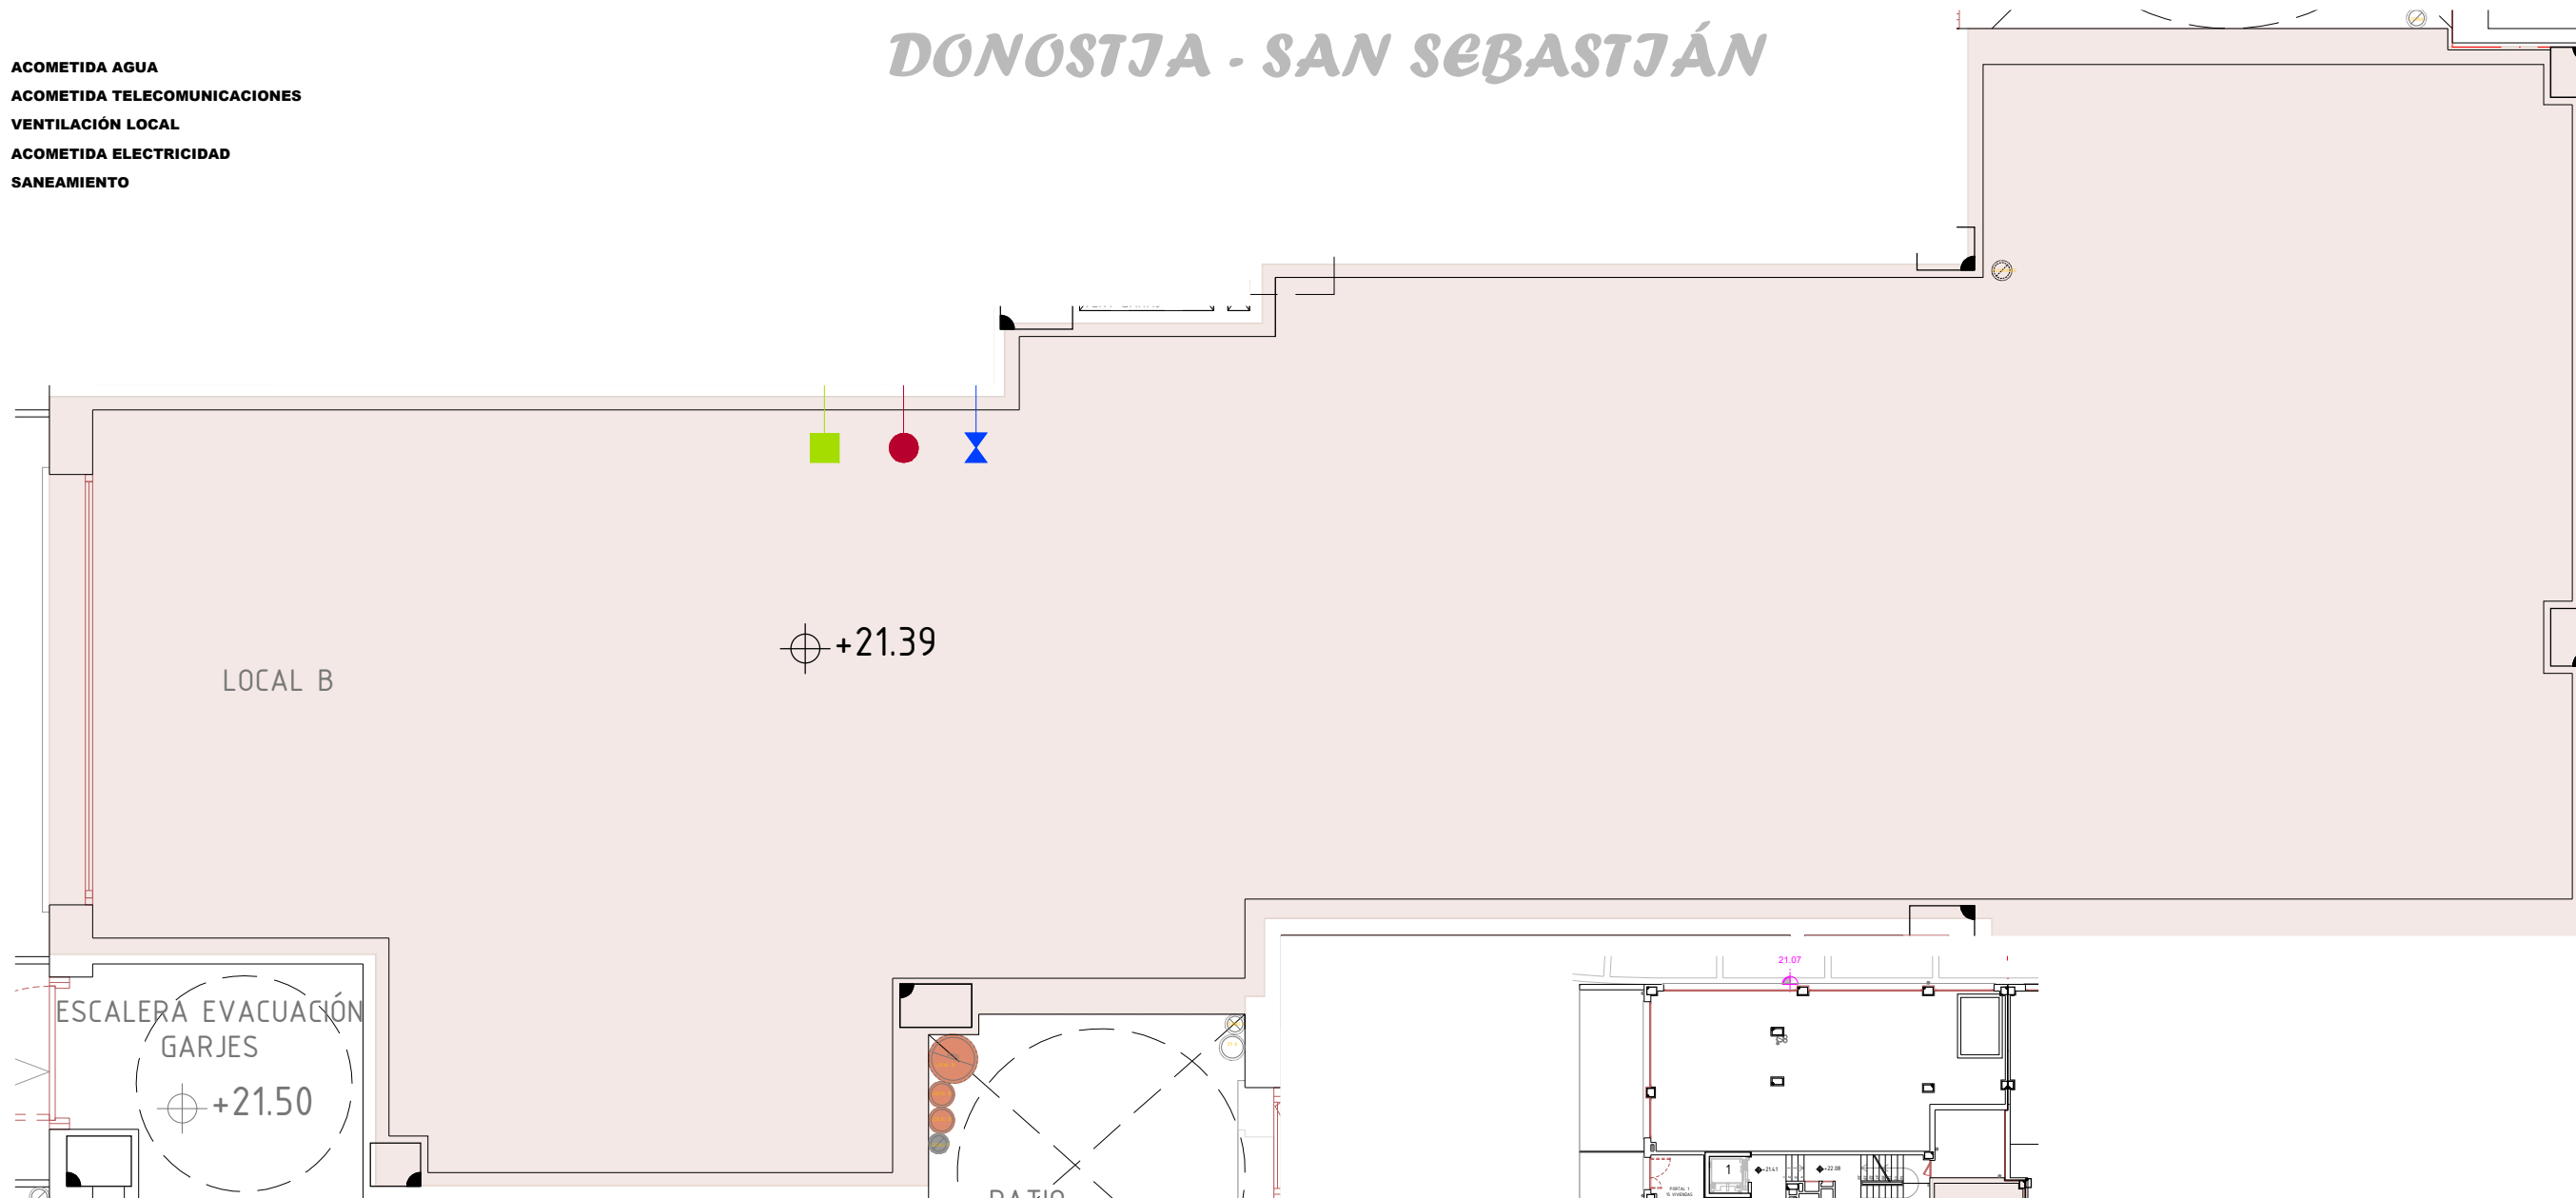

PORTAL 1 CUADRO DE SUPERFICIES		
LOCAL	SUP. UTIL	SUP CONSTR.
B	82.17 m2	90.53 m2

NOTA: EL MOBILIARIO INCLUIDO EN ESTOS PLANOS NO ES OBJETO DE VENTAS ES MERAMENTE DECORATIVO. EL EQUIPAMIENTO DE LAS VIVIENDAS ESTARA ESPECIFICADO EN LA MEMORIA DE CALIDADES

NOTA: SUPERFICIES UTILES Y CONSTRUIDAS APROXIMADAS



San Bartolomé **muinoa**



a-300.10A. LOCAL B

SEPTIEMBRE - 2018 - IRAILA

PLANO PROVISIONAL E=1/50

NOTA: PLANO SUJETO A POSIBLES MODIFICACIONES QUE ACUERDE LA DIRECCION TECNICA DURANTE LA EJECUCION DE LA OBRA

38 VIV. BLOQUE A-300.10.A SAN BARTOLOME